


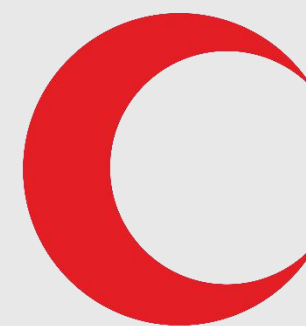


جمعیت بلال احمر جمهوری اسلامی ایران

نقشه های تاسیسات برق بیمارستان تحت حاد توانبخشی

دفتر فنی و مهندسی عمران تیر ماه ۱۴۰۴

توضیحات

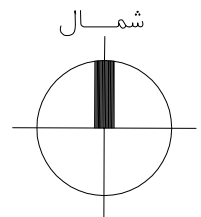

اداره کل عمران

تاریخ:

معماری ☐ مکانیکی ☐

سازه ☐ الکتریکی ☒

تصویب:


کارفرما: جمعیت هلال احمر جمهوری اسلامی ایران

عنوان پروژه:

عنوان نقشه:

مساحت:

مقیاس:

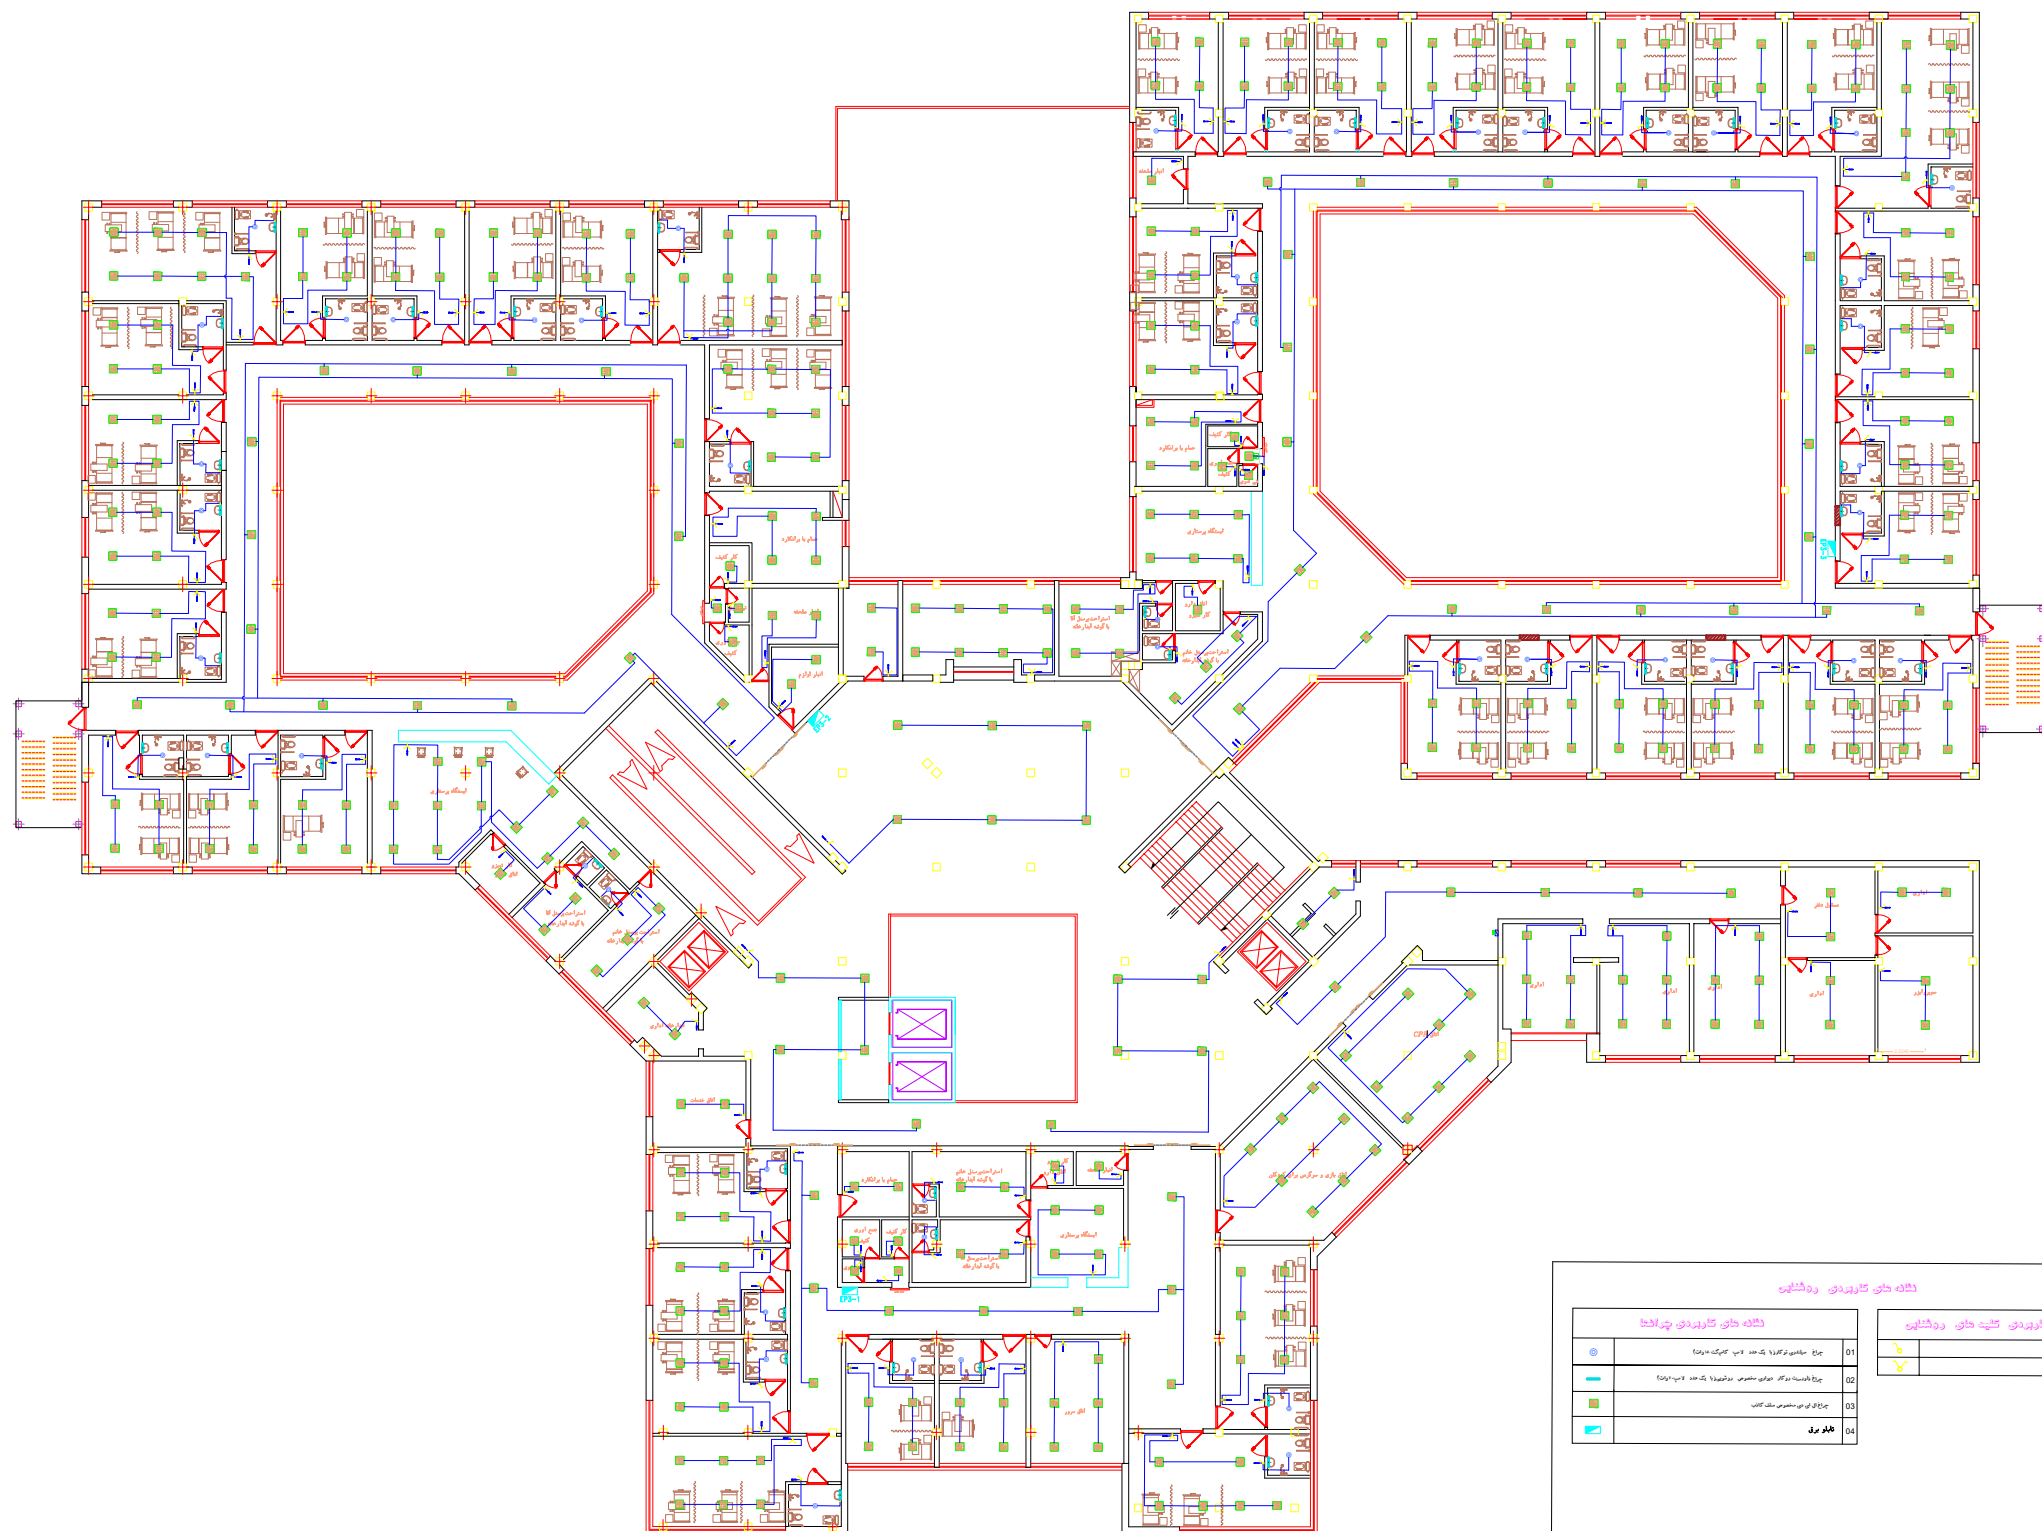


نقشه روشنایی

نقشه های کاربردی روشنایی

نقشه های کاربردی روشنایی	

نقشه های کاربردی کلیه روشنایی



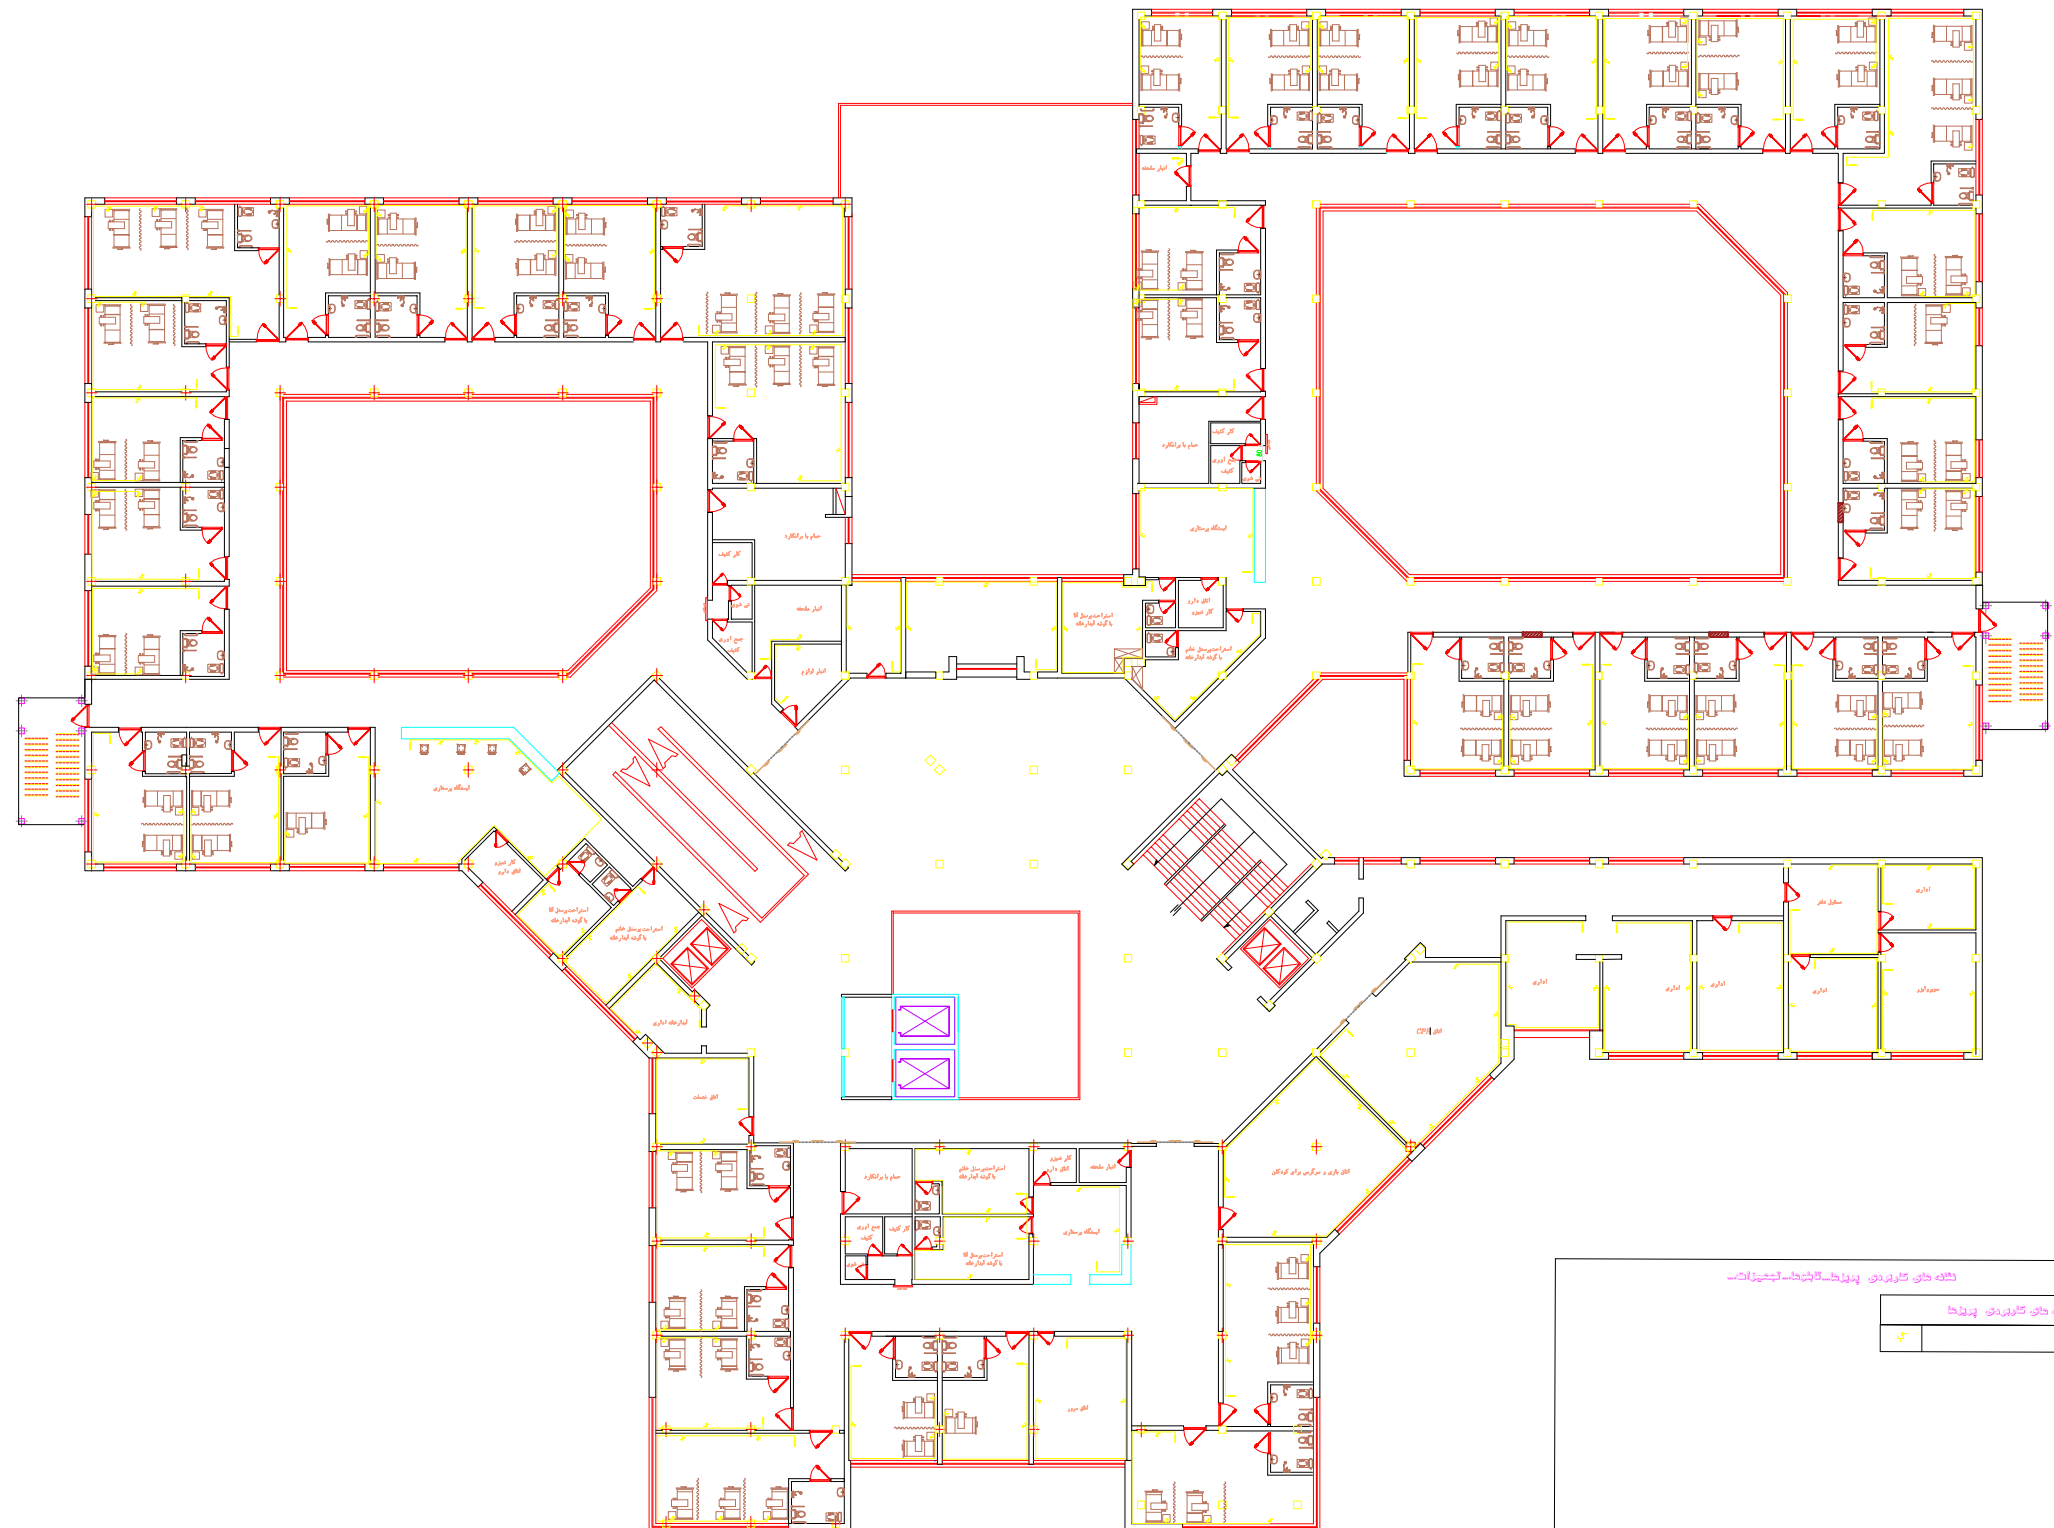


شمال

جنوب

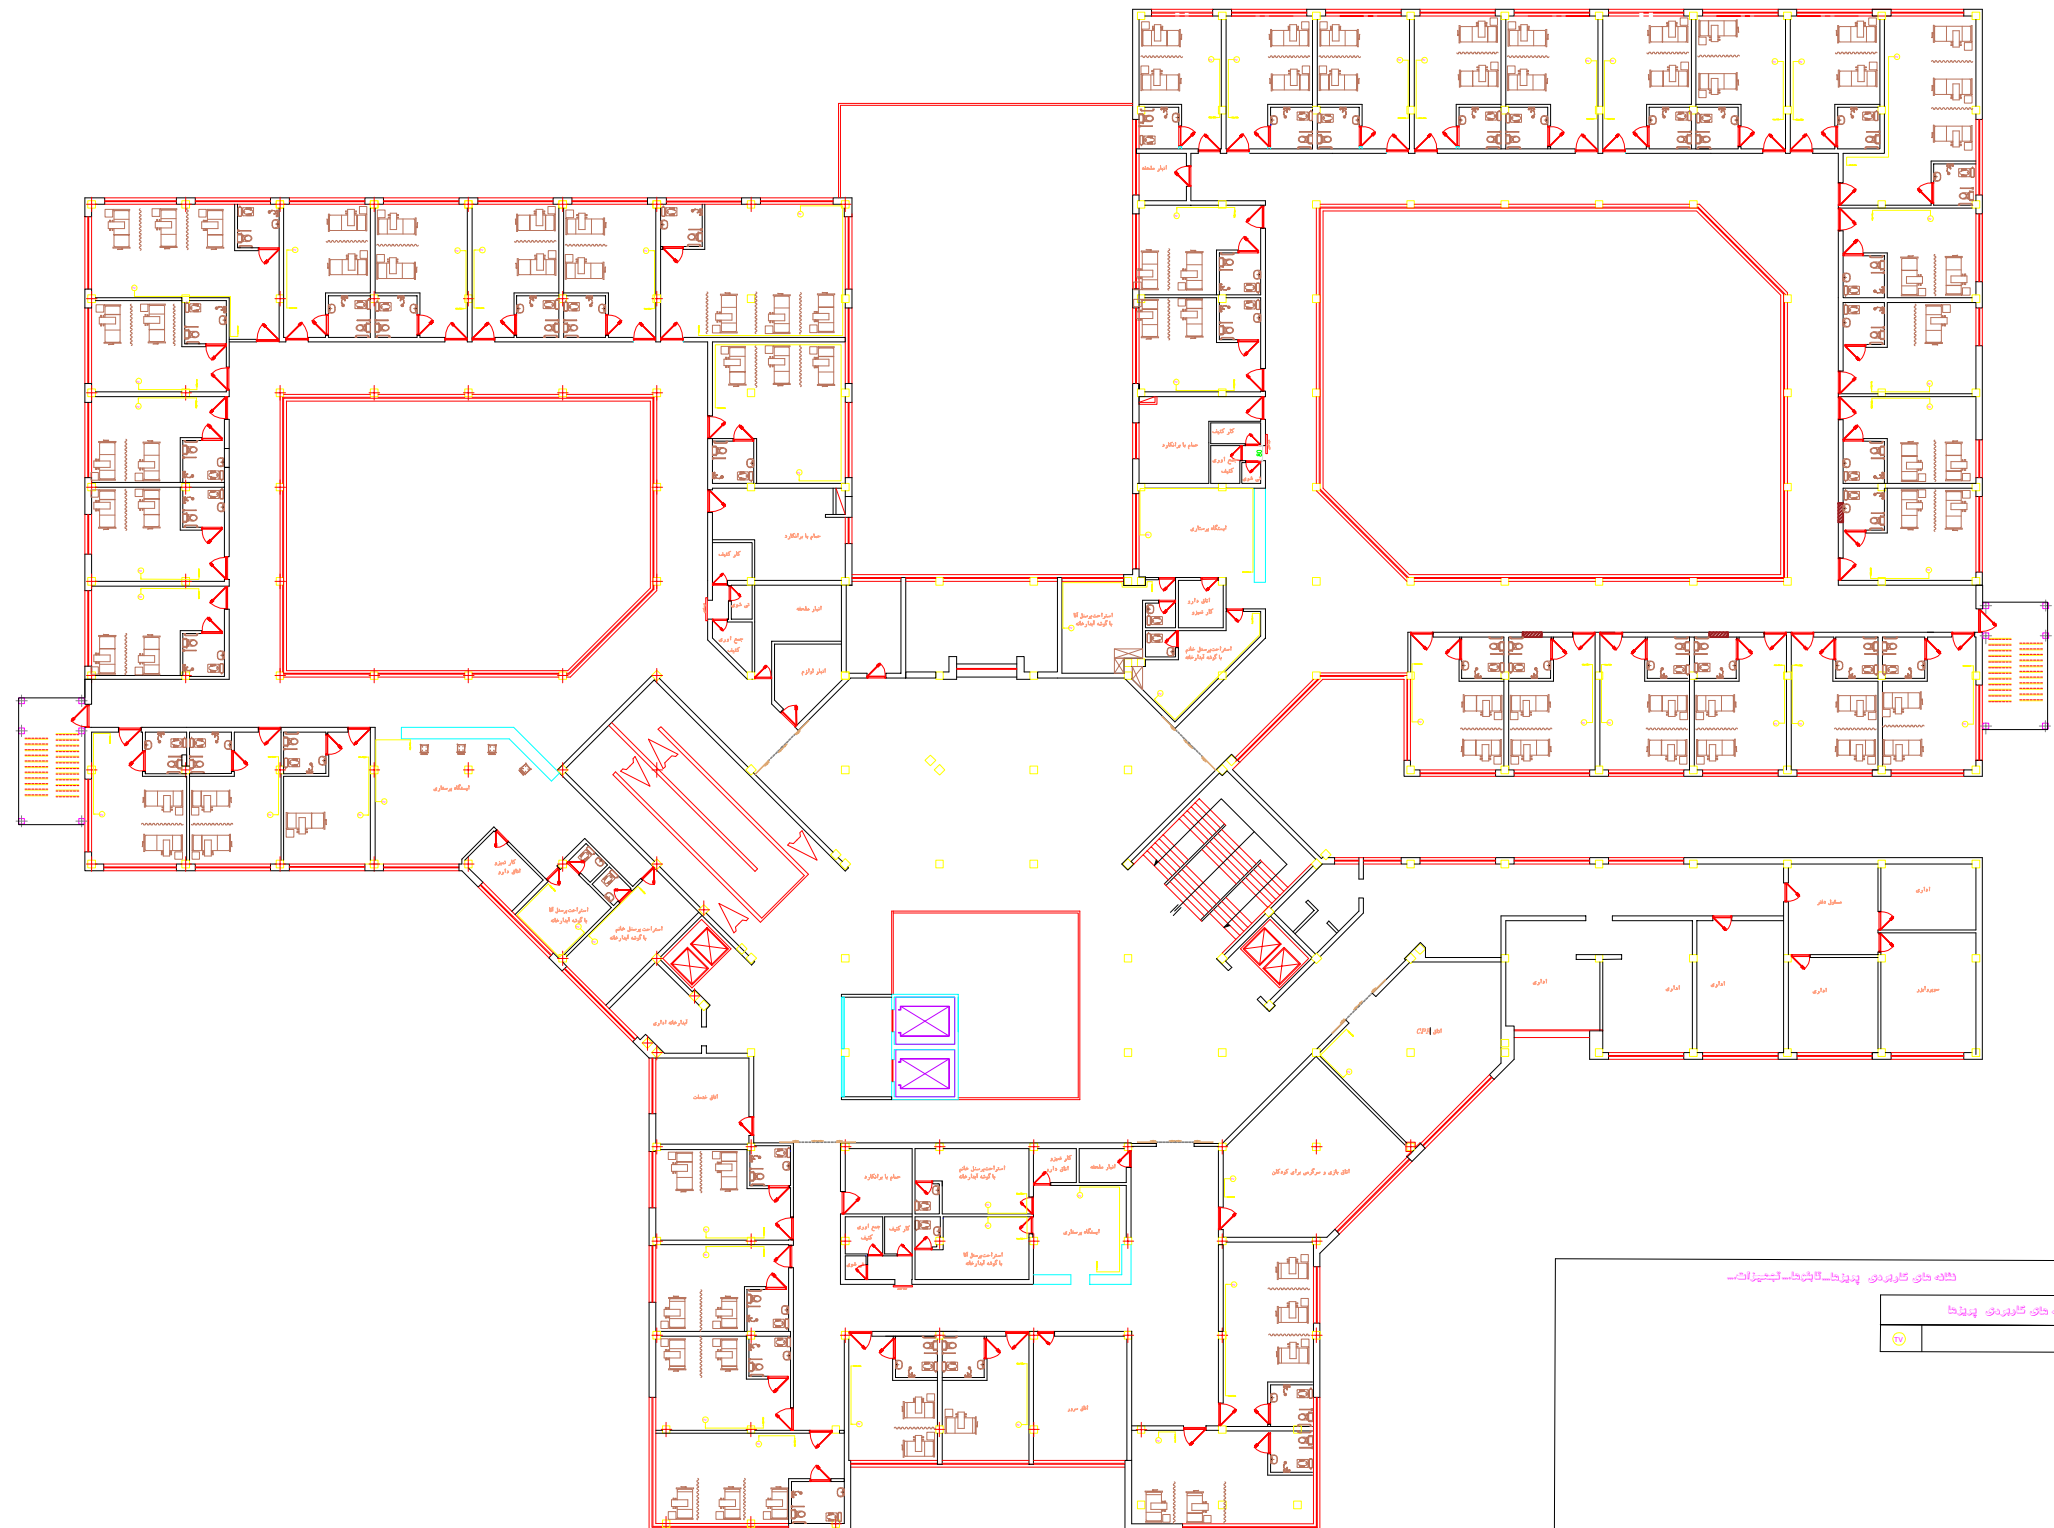


نقشه تلویزیون



----	------------

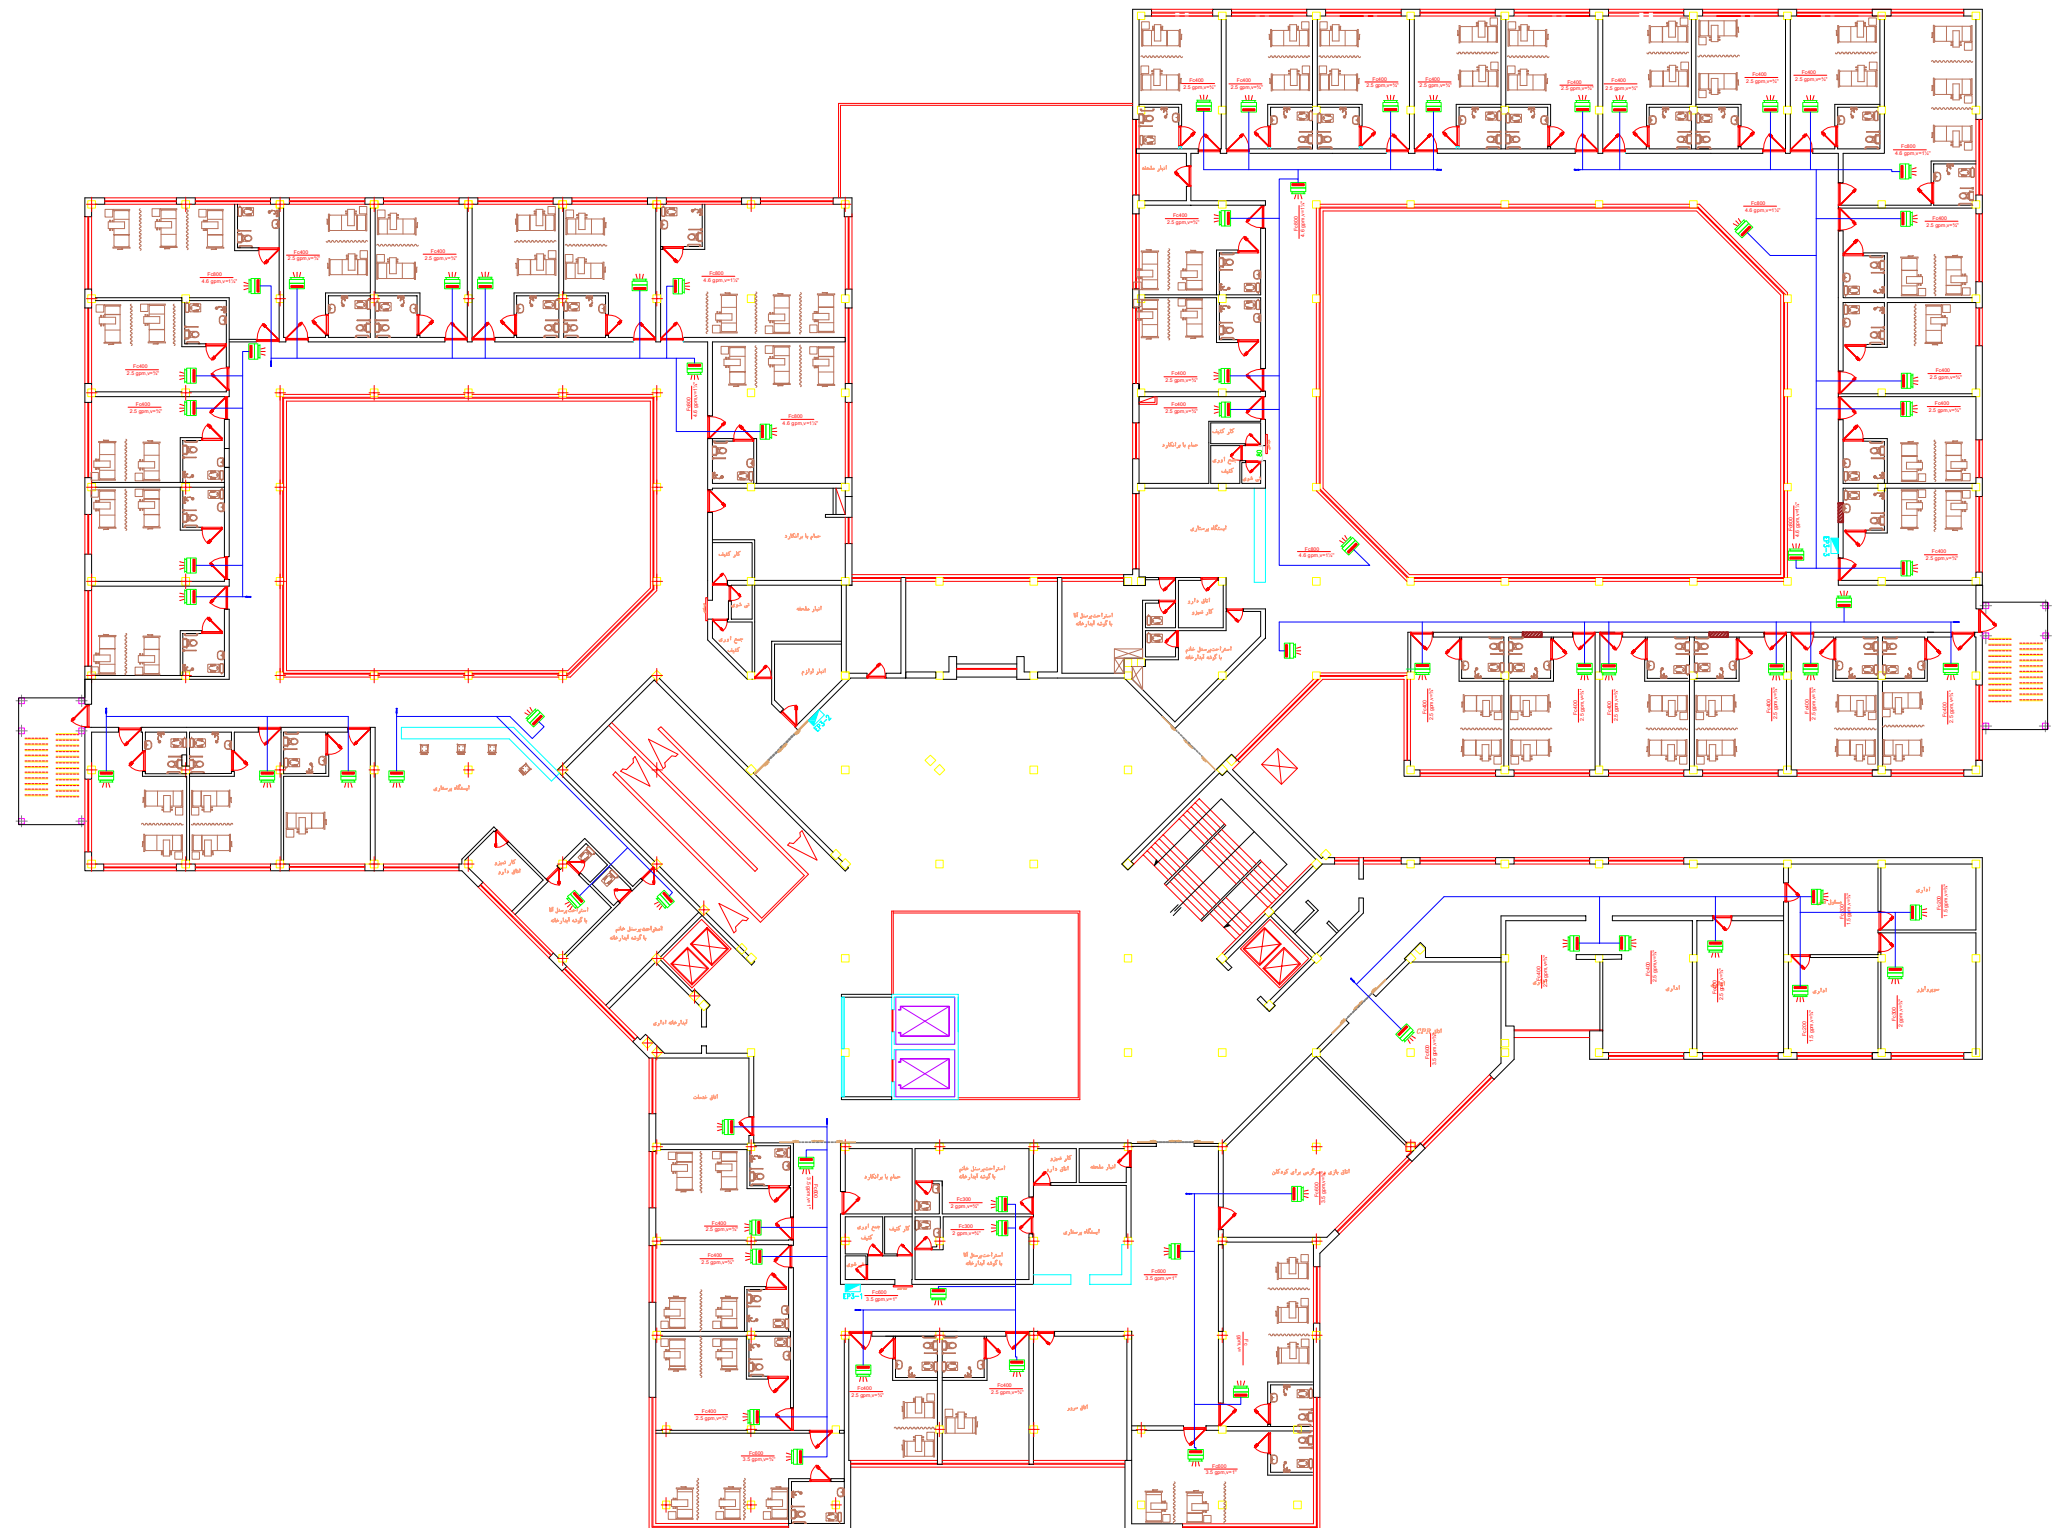

نقشه فن کویل



اداره کل عمران

تاریخ:

☐ معماری ☐ مکانیکی

☐ سازه ☒ الکتريکی

کارفرما: جمعیت هلال احمر جمهوری اسلامی ایران


عنوان پروژه :

عنوان نقشه :

مساحت:

مقیاس :

توضیحات

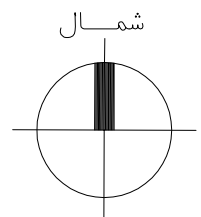

اداره کل عمران

تاریخ:

معماری ☐ مکانیکی ☐

سازه ☐ الکتریکی ☒

تصویب:


کارفرما: جمعیت هلال احمر جمهوری اسلامی ایران

عنوان پروژه:

عنوان نقشه:

مساحت:


مقیاس:

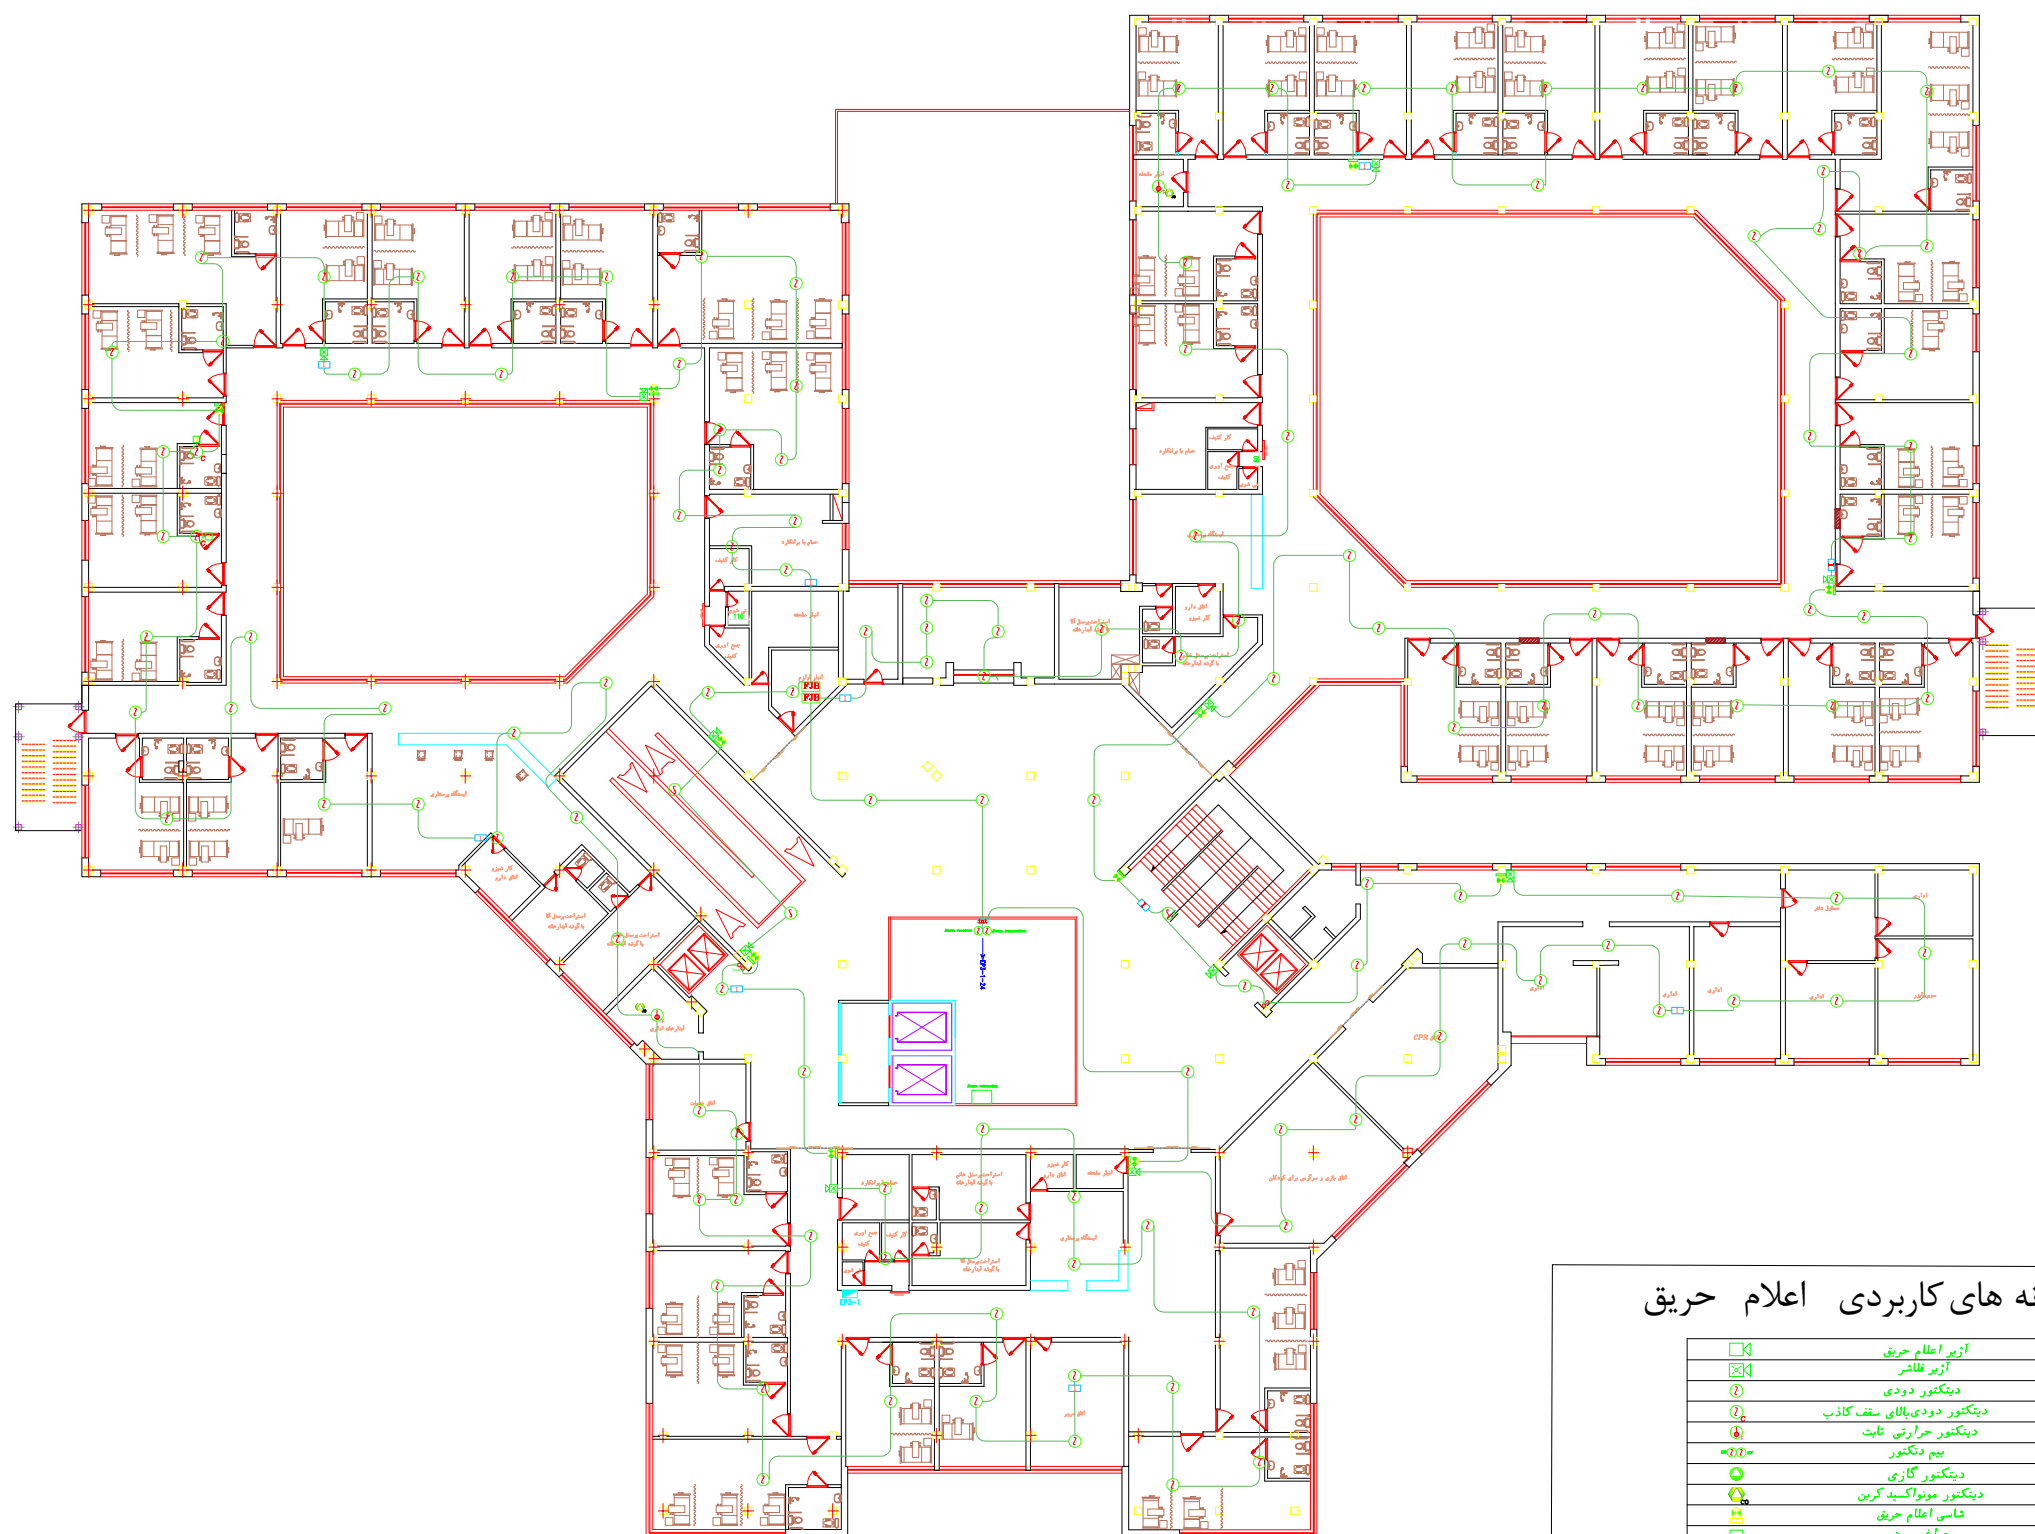

نقشه اعلام حریق

نشانه های کاربردی اعلام حریق

	آژیر اعلام حریق
	آژیر فشار
	دیتکتور دودی
	دیتکتور دودی بالای سقف کاذب
	دیتکتور حرارتی ثابت
	بیم دتکتور
	دیتکتور گازی
	دیتکتور مونواکسید کربن
	شناسی اعلام حریق
	چراغ سر در
	پایش سطح آب مخزن
	ماژول
	ایزولاتور
	جدید تقسیم
	فلوسوییچ
	کنترل پل اعلام حریق

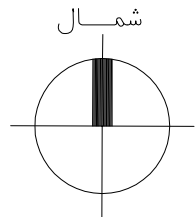

تاریخ :


☐ سازه ☒ الکتریکی

عنوان پروژه :

عنوان نقشه :

مساحت:


مقیاس :

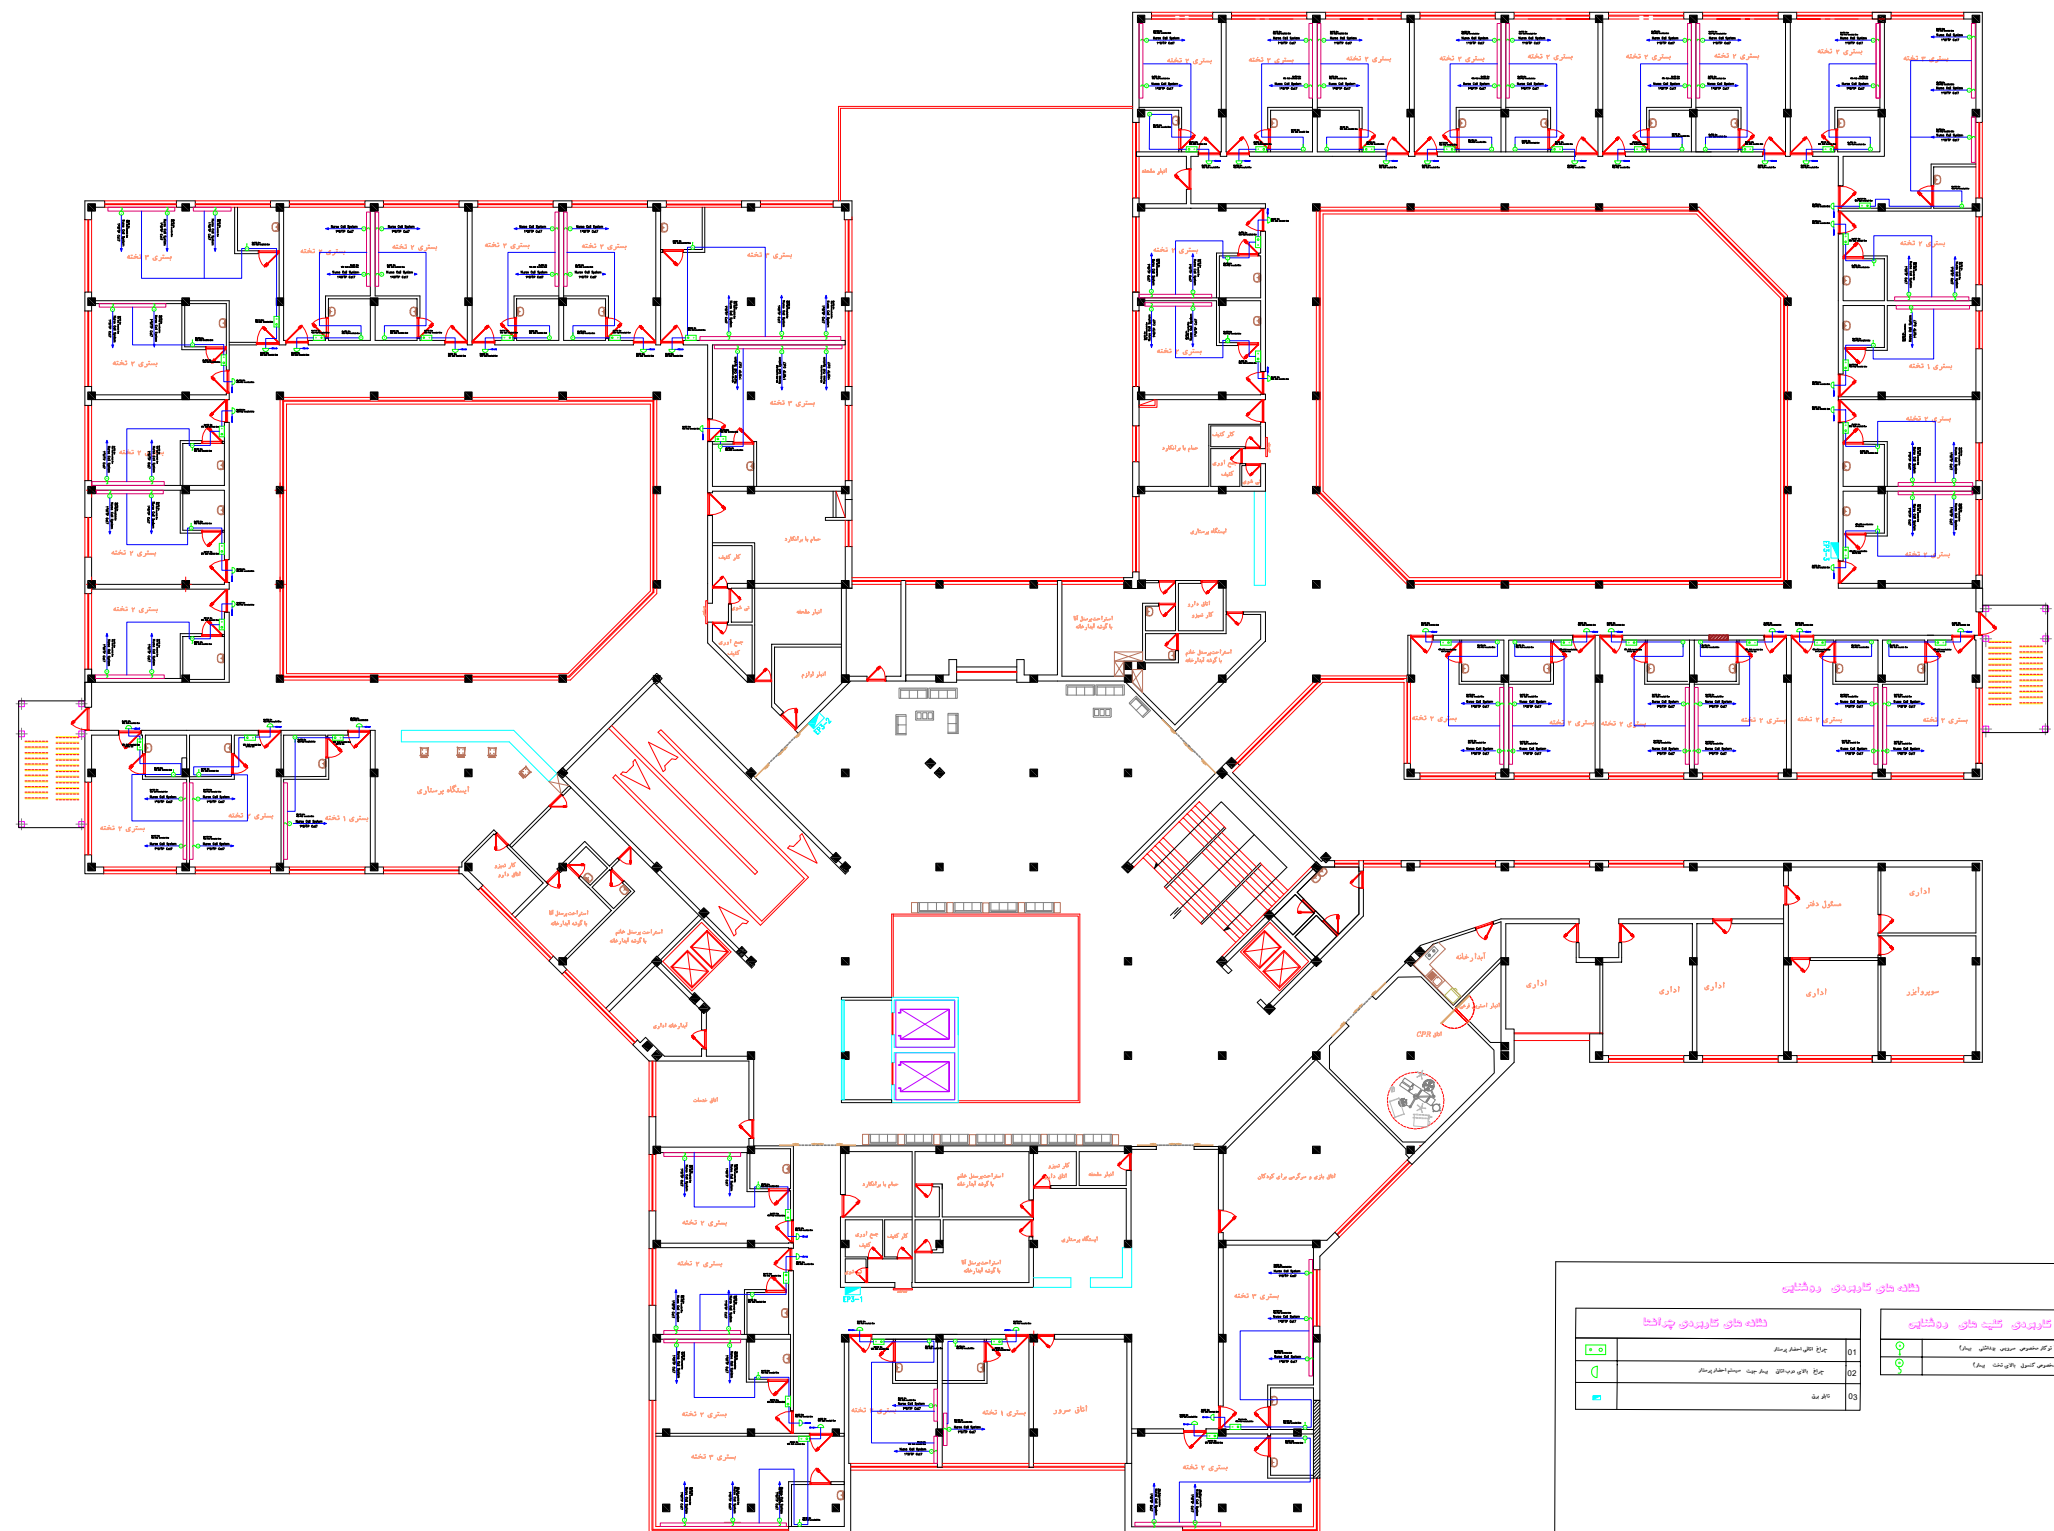

نقشه کنسول

1 01	2 01
3 02	4 02
5 03	

توضیحات

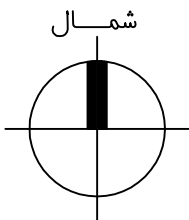

اداره کل عمران

تاریخ:

☐ مکانیکی

☐ مساری

تصویب:

☐ سازه

☒ الکتریکی


کارفرما: جمعیت هلال احمر جمهوری اسلامی ایران

عنوان پروژه:

عنوان نقشه:

مساحت:

مقیاس:

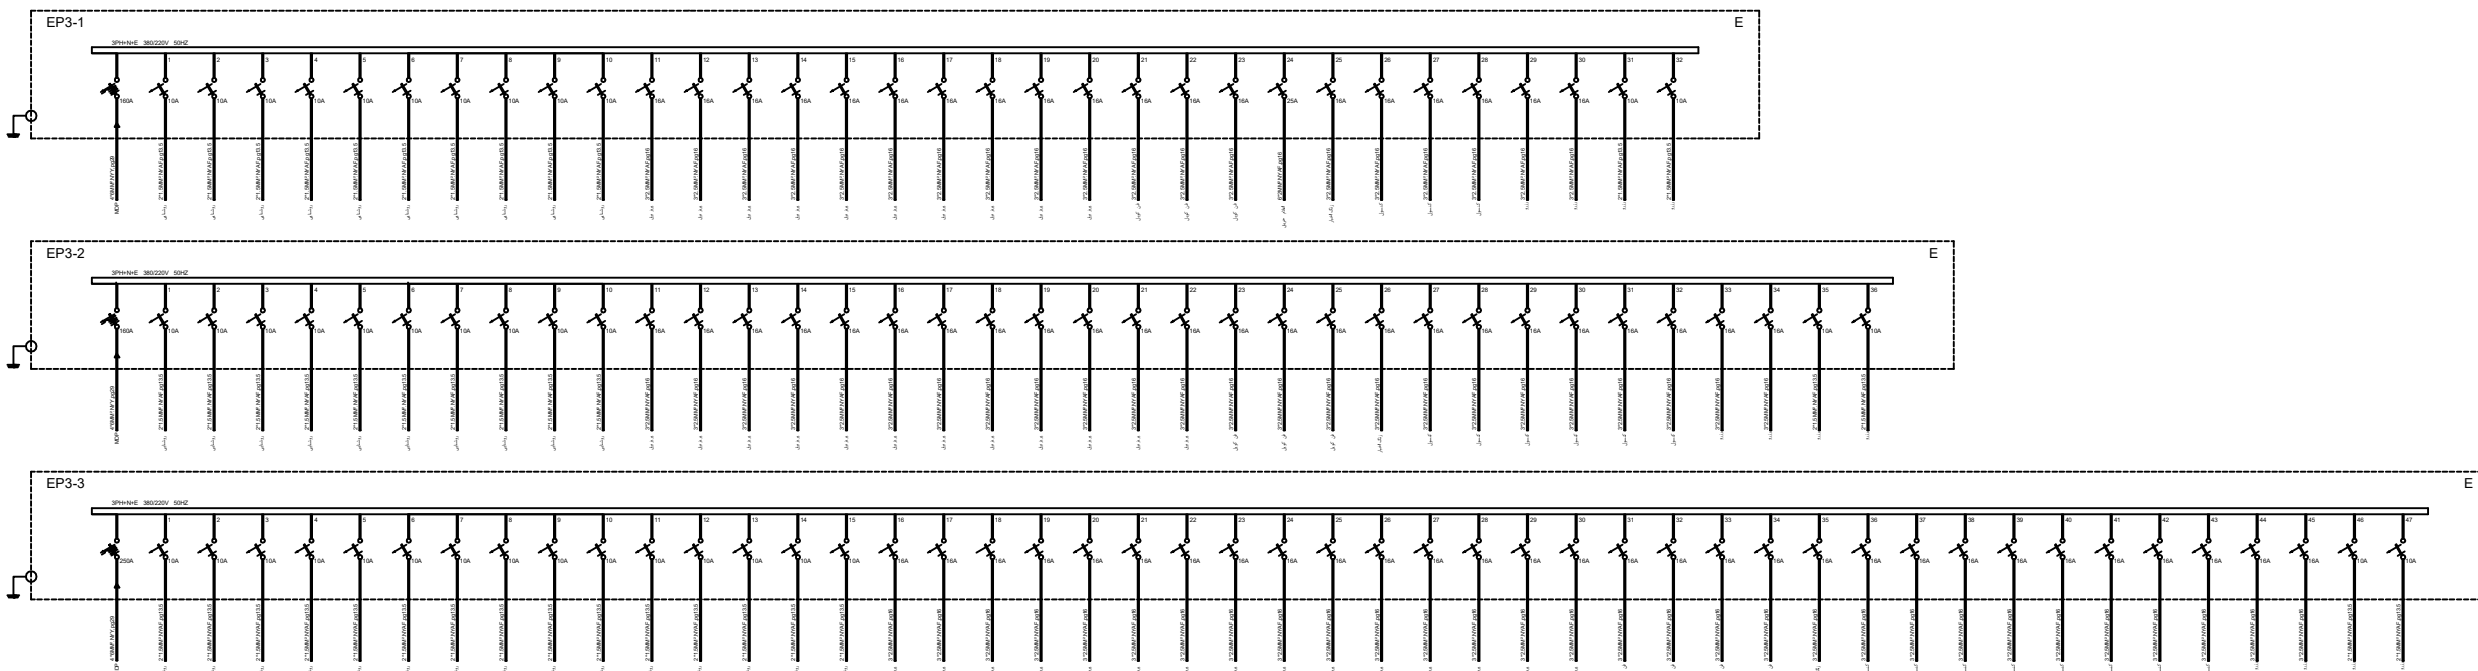

نقشه تابلو برق