

توضیحات

شمال

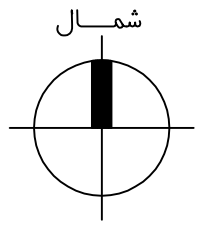

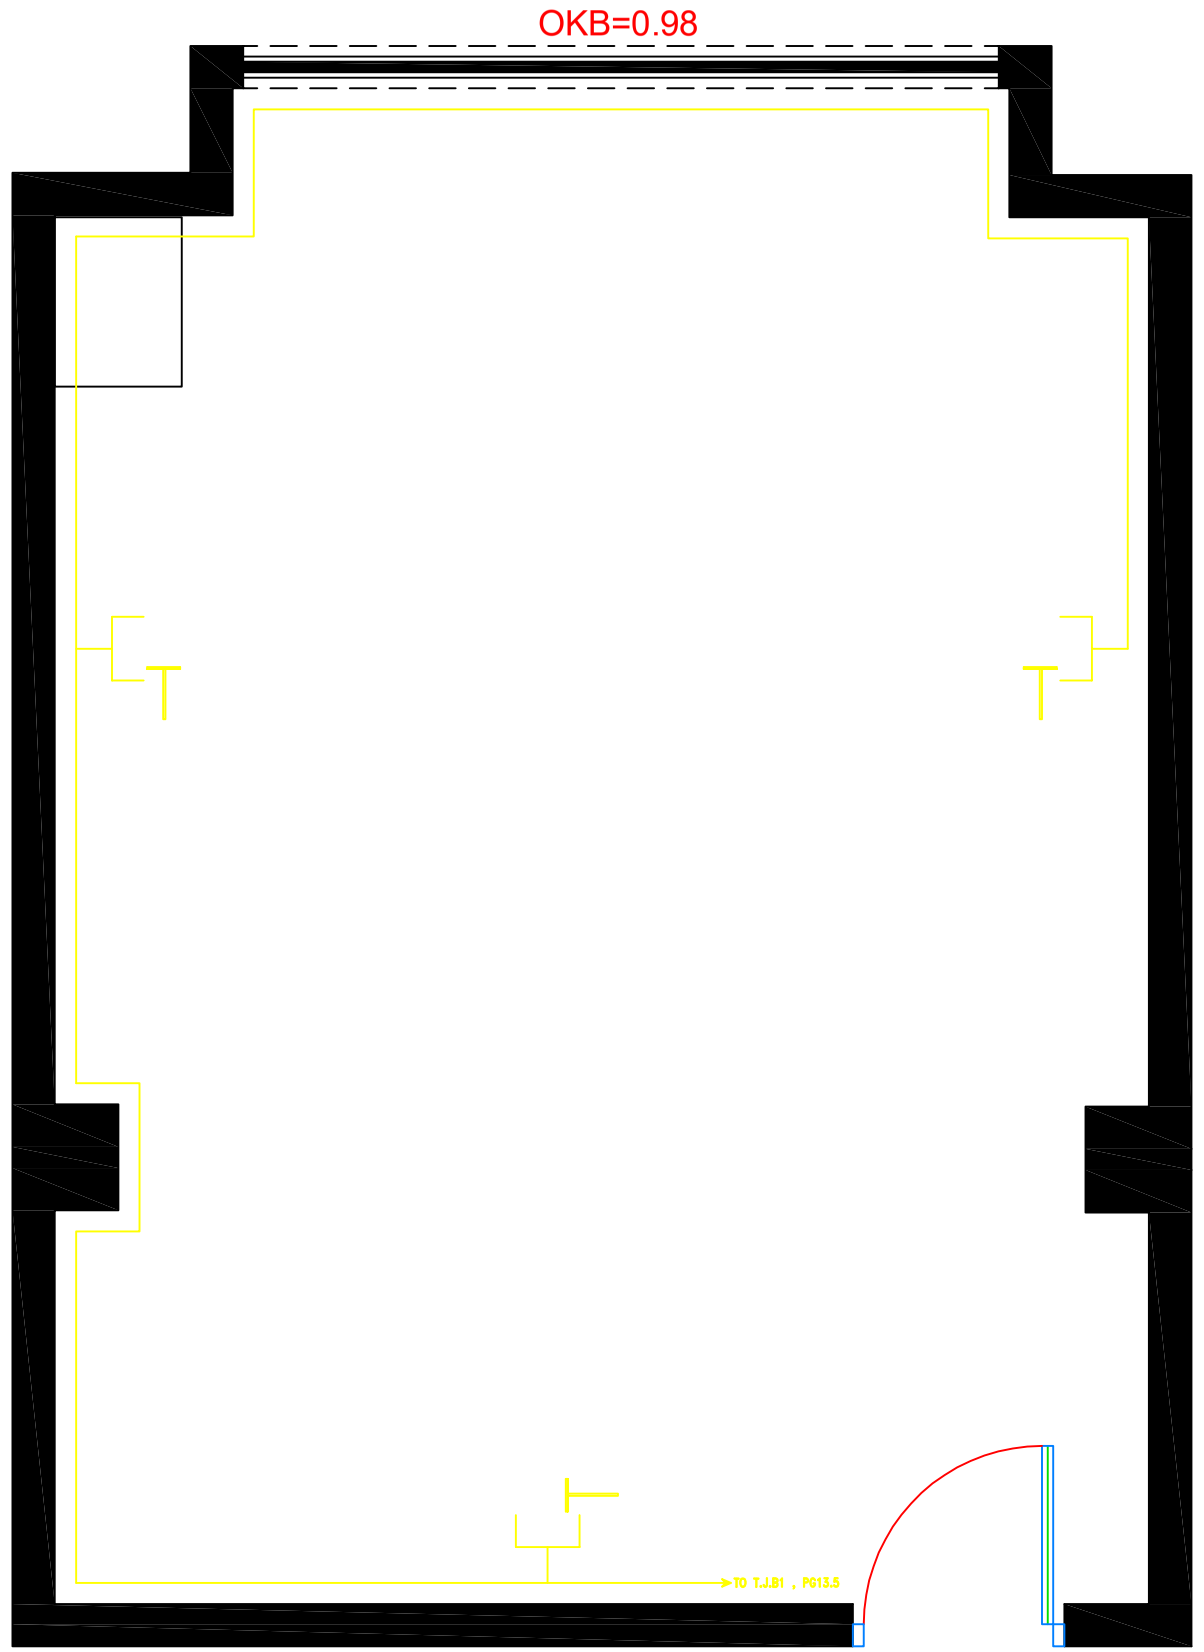

اداره کل عمران	
تاریخ :	
معماری ☐ مکانیکی ☐	
تصویب: سازه ☐ الکتریکی ☐	
کارفرما: جمعیت هلال احمر جمهوری اسلامی ایران	
عنوان پروژه : فیزیوتراپی اقایان	
عنوان نقشه :	
مساحت:	
مقیاس :	